


Steckdose 1x 400V/16A  
 Steckdose 1x 400V/32A  
 Steckdose 2x 230V/16A

- Legende**
- ⊗ Wasser und Abfluß
  - ⊕ Telefonanschluß
  - ⊕ Doppelsteckdose 230V
  - ⊕ Steckdose 400V/16A
  - ⊕ Steckdoseneinheit incl. Sicherungen mit :
    - Steckdose 3x 230V/16A
    - Steckdose 1x 400V/32A
    - Steckdose 1x 400V/63A

Halle durch Vorhang an den Bindern teilbar (max. 4x teilbar in Querrichtung)  
 Wasser-Anschluss

Lager I

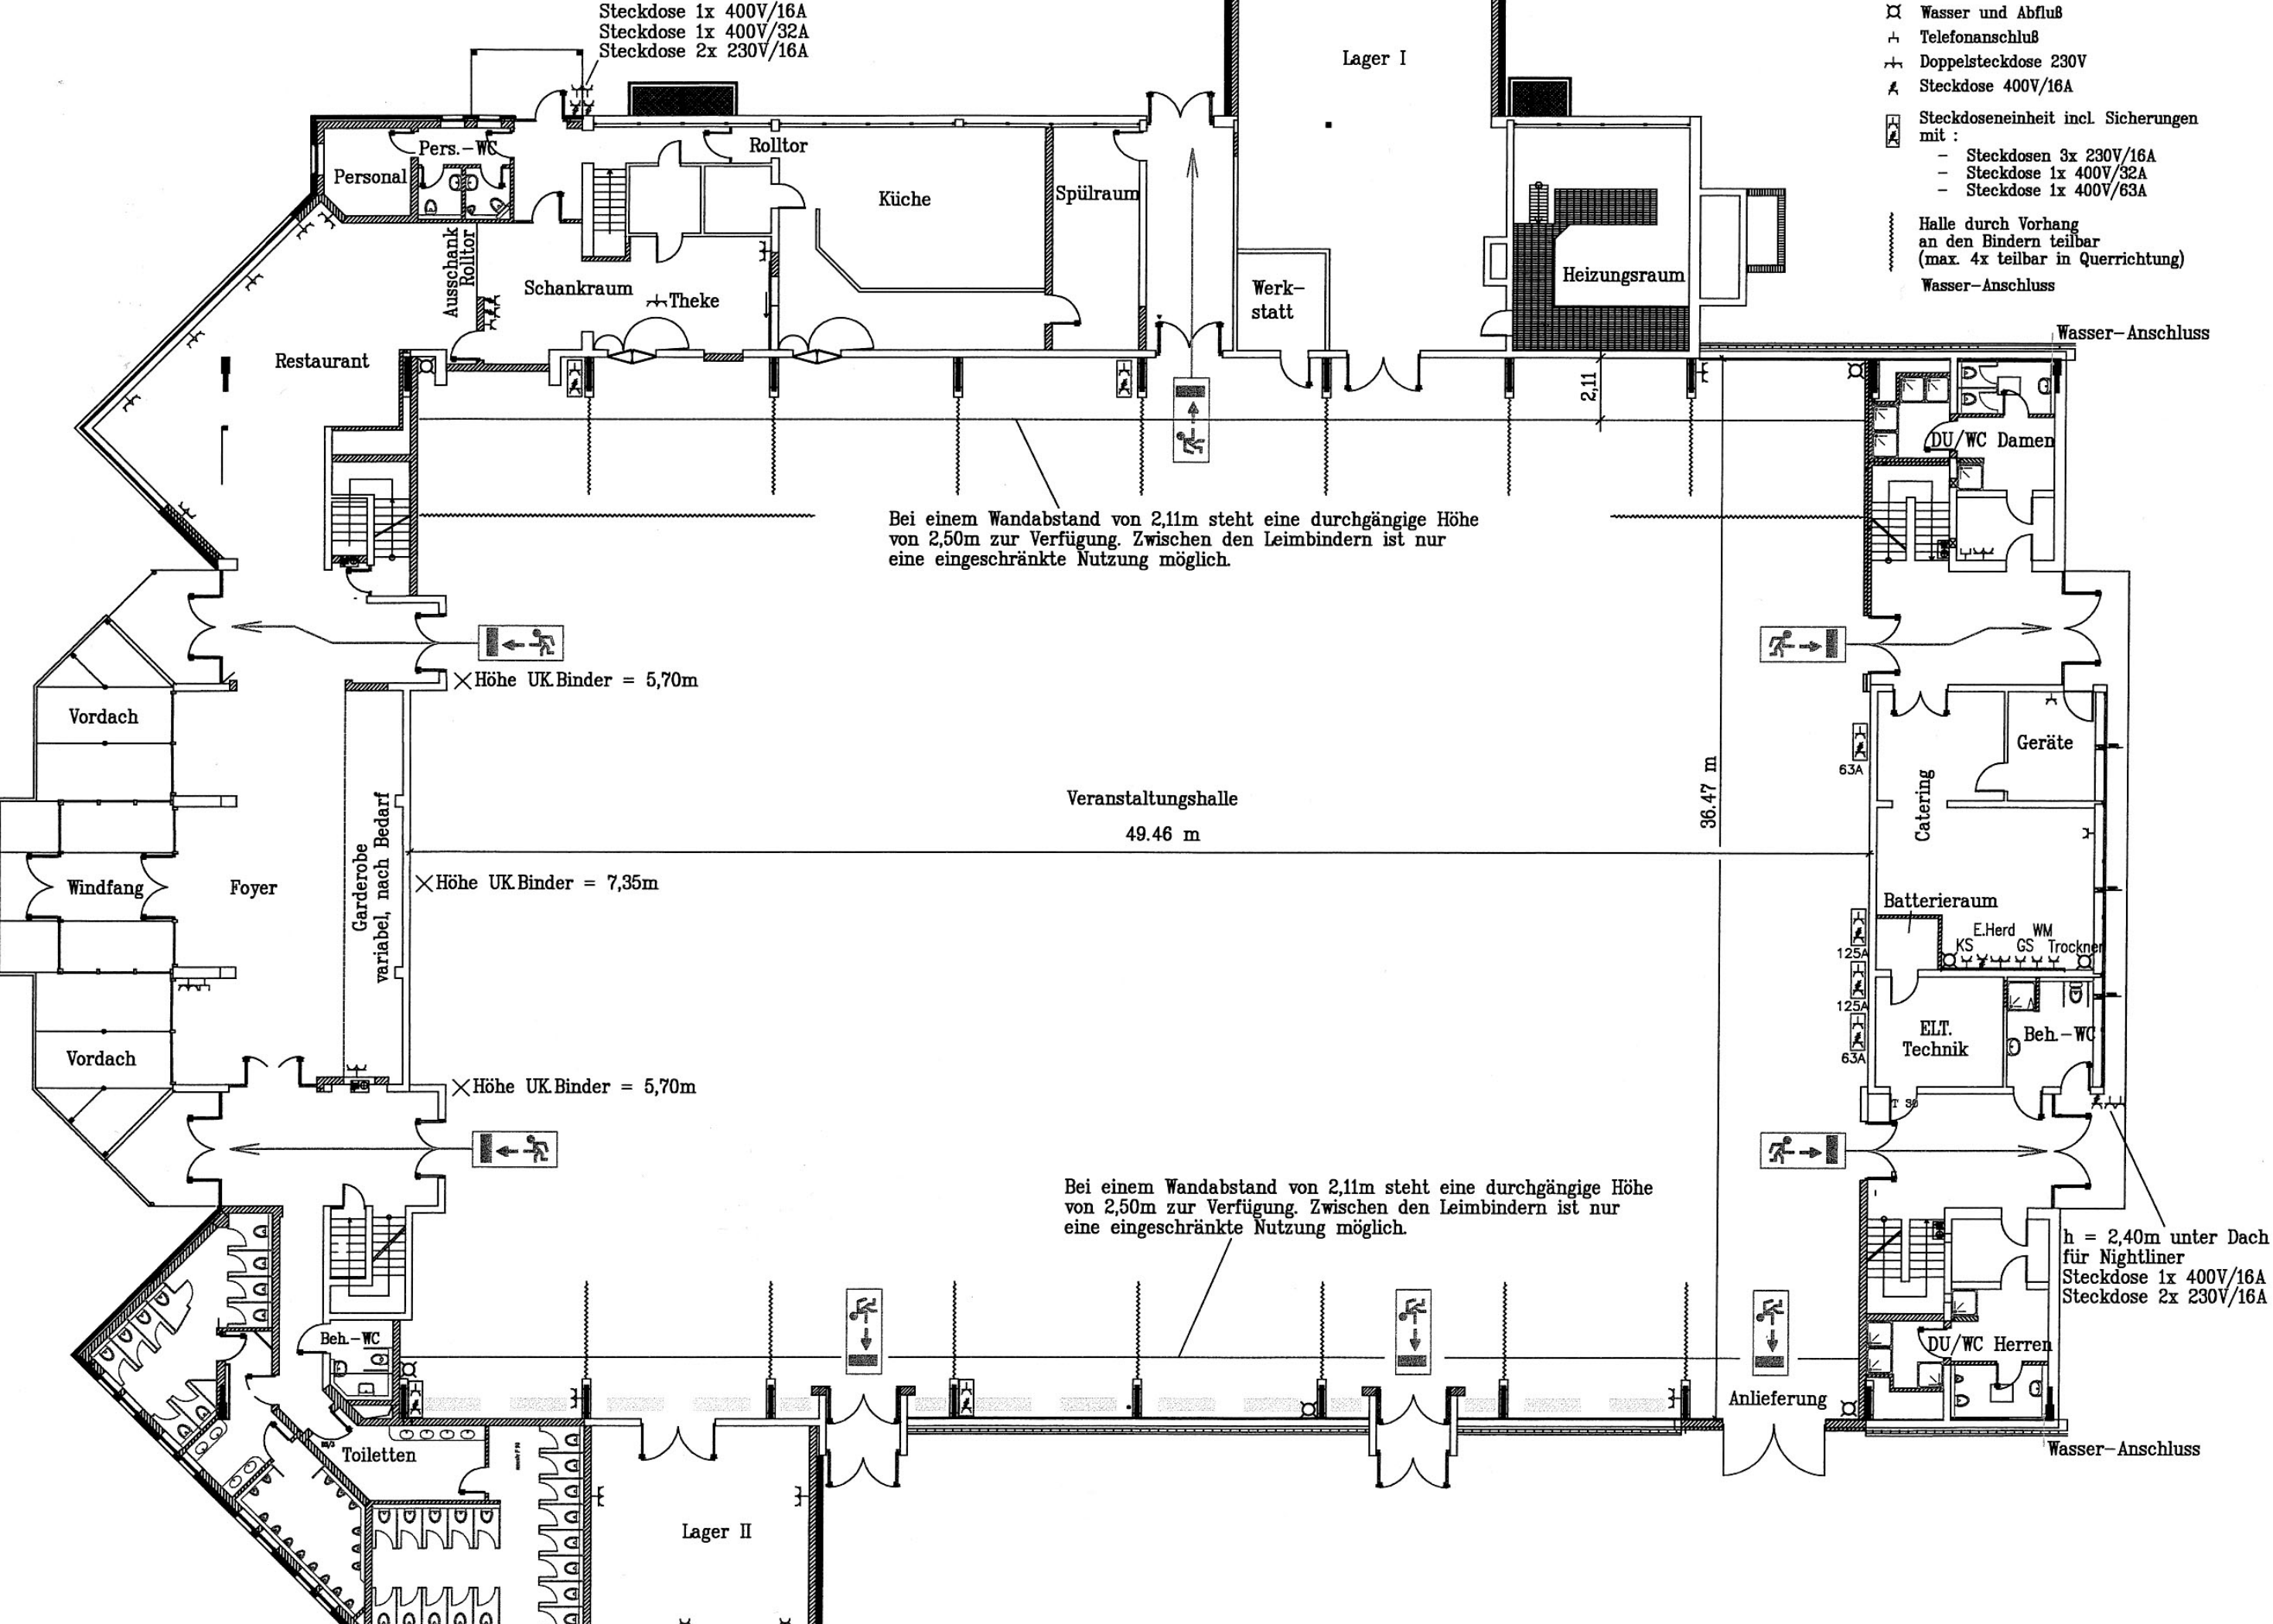

Bei einem Wandabstand von 2,11m steht eine durchgängige Höhe von 2,50m zur Verfügung. Zwischen den Leimbändern ist nur eine eingeschränkte Nutzung möglich.

× Höhe UK.Binder = 5,70m

Veranstaltungshalle  
 49.46 m

36.47 m

× Höhe UK.Binder = 7,35m

× Höhe UK.Binder = 5,70m

Bei einem Wandabstand von 2,11m steht eine durchgängige Höhe von 2,50m zur Verfügung. Zwischen den Leimbändern ist nur eine eingeschränkte Nutzung möglich.

h = 2,40m unter Dach für Nightliner  
 Steckdose 1x 400V/16A  
 Steckdose 2x 230V/16A

Anlieferung

Wasser-Anschluss

Lager II